


# Lägenhet

06-1103, 06-1203, 06-1303, 06-1403,

07-1103, 07-1203, 07-1303, 07-1403,

08-1103, 08-1203, 08-1303, 08-1403, 08-1503

2 rok, 38 kvm

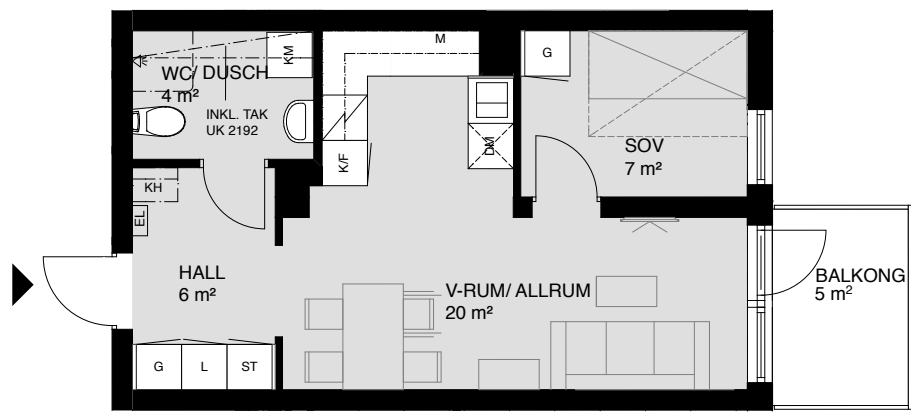

Rumshöjd 2,5 m där ej annat anges

1 m 2 m 3 m 4 m 5 m



Skala 1:100

## Teckenförklaring

EL	Elcentral / IT-skåp	DM	Diskmaskin
KLK	Klädkammare	K/F	Kyl/Frys
WIC	Walk-in Closet	K	Kyl
G	Garderob	F	Frys
L	Linneskåp	M	Mikro i överskåp
ST	Städskåp	HS	Högskåp med mikro och inbyggnadsugn
SG	Skjutdörrsgarderob	KM	Kombimaskin
KH	Plats för kapphylla	TM	Tvättmaskin
		TT	Torktumlare
====	Tillvalsvägg	INKL TAK	Fri höjd vid sänkt takhöjd
---	Sänkt takhöjd inomhus	UK xxxx	

