


Lägenhet

06-1103, 06-1203, 06-1303, 06-1403

07-1103, 07-1203, 07-1303, 07-1403,

08-1103, 08-1203, 08-1303, 08-1403, 08-1503

2 rok, 38 kvm

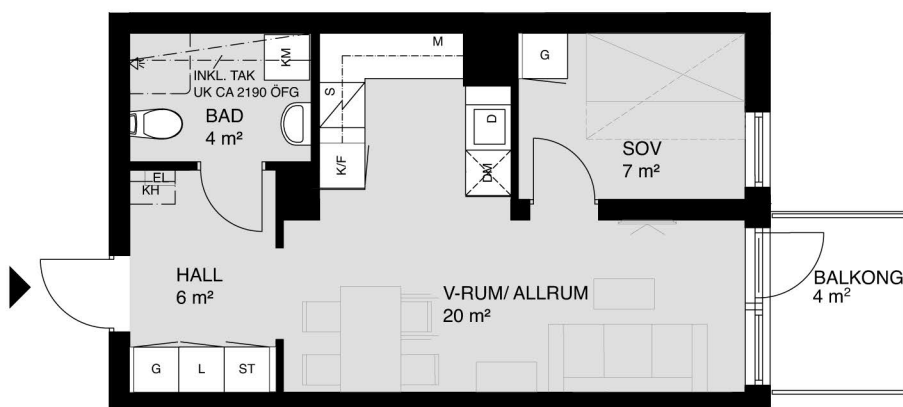

Rumshöjd 2,5 m där ej annat anges

1 m 2 m 3 m 4 m 5 m

Skala 1:100

Teckenförklaring

EL	Elcentral / IT-skåp	DM	Diskmaskin
KLK	Klädkammare	K/F	Kyl/Frys
WIC	Walk-in Closet	S	Induktionshäll och ugn
G	Garderob	D	Diskho
L	Linneskåp	K	Kyl
ST	Städsåp	F	Frys
SG	Skjutdörrsgarderob	M	Mikro i överskåp
KH	Plats för kapphylla	HS	Högsåp
		KM	Kombimaskin
—	Klädstång	TM	Tvättmaskin
---	Tillvalsvägg	TT	Torktumlare
□	Sänkt takhöjd inomhus	INKL TAK	Fri höjd vid sänkt takhöjd UK xx ÖFG

