
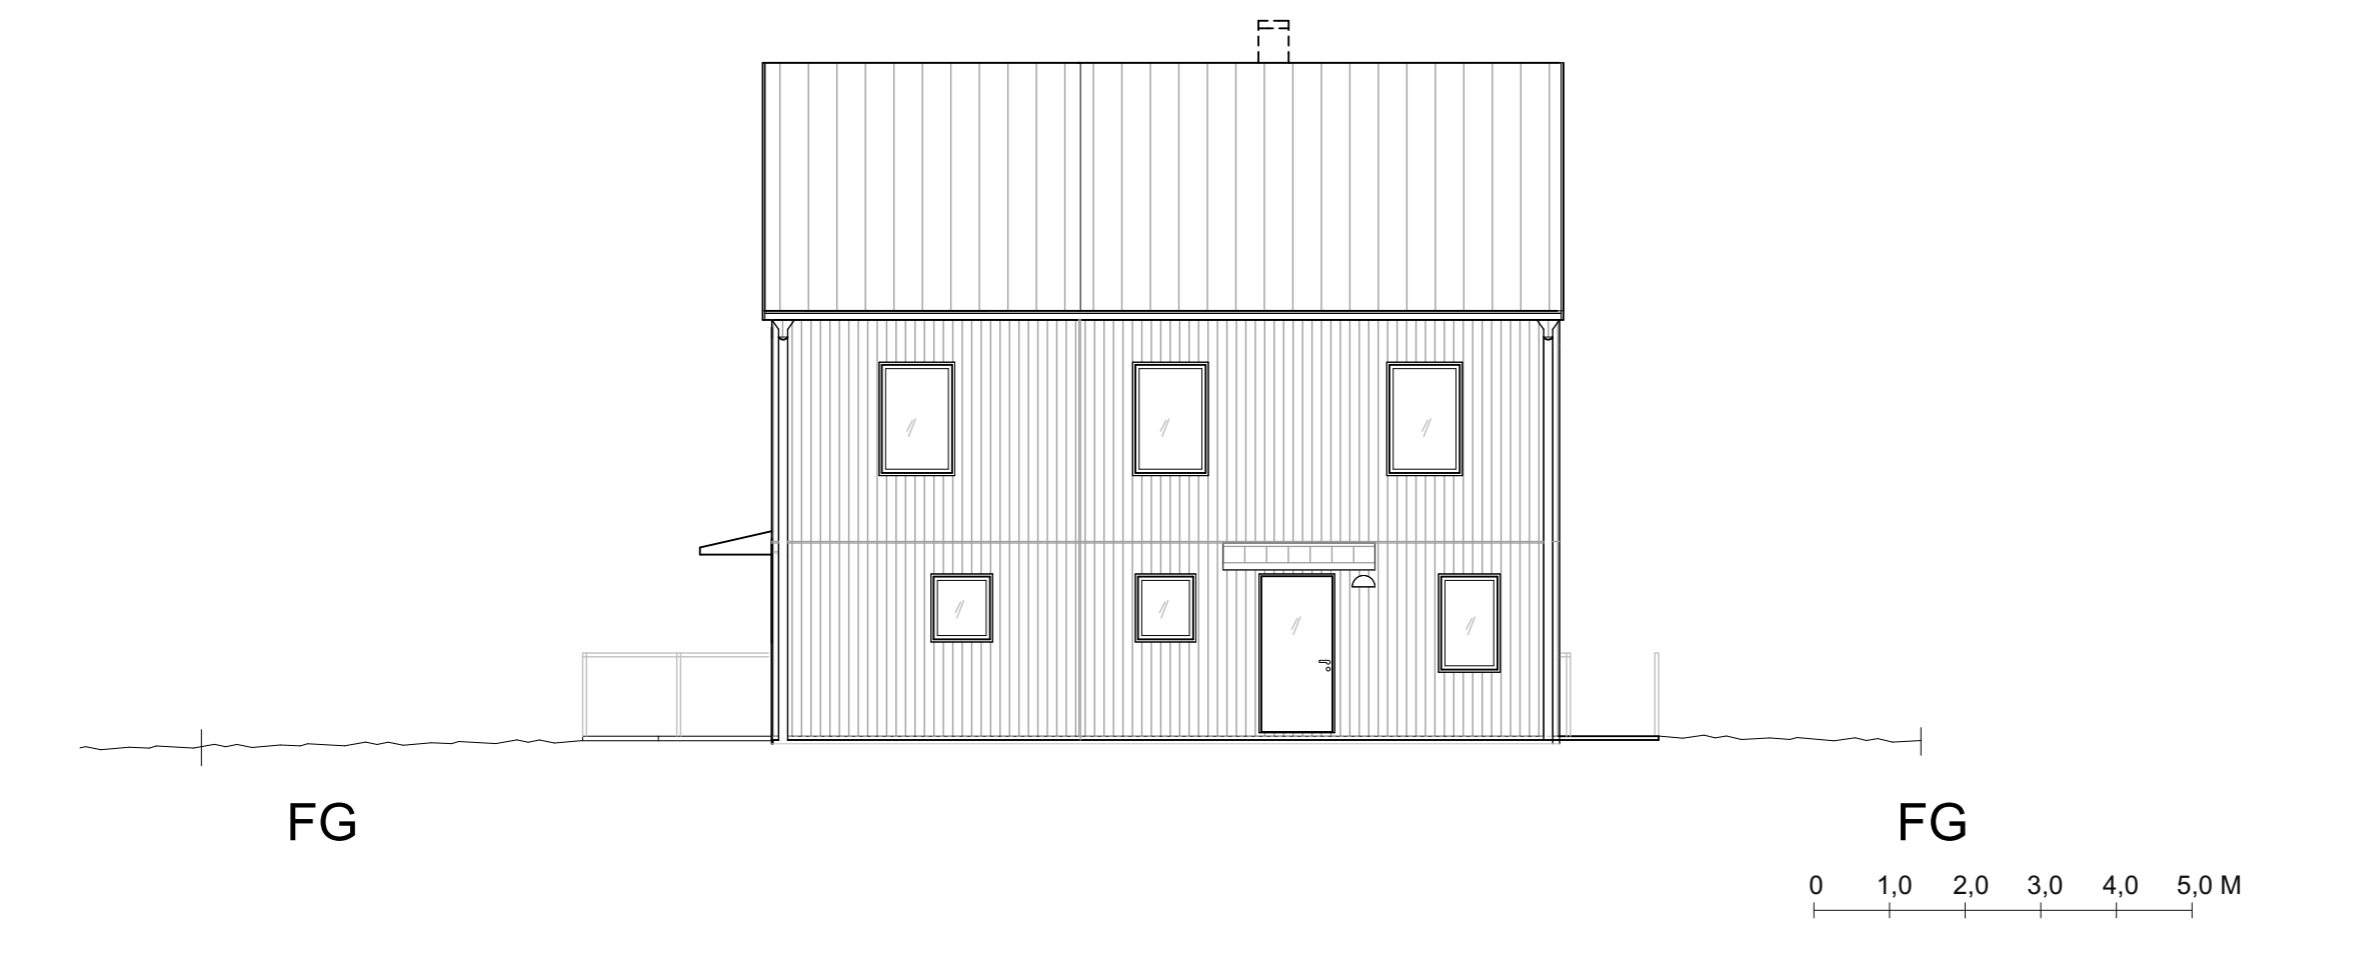
 MARKLINJE
 FG = FASTIGHETSGRÄNS



B ÄNDRING FASAD, TERRASS 20180531 JK
 A JUSTERAT RÄCKE mm 20171108 JK

BET	ANT	ÄNDRING AVSER	DATUM	SIGN
-----	-----	---------------	-------	------

BYGGLOVSHANDLING


 Reactor Retail AB, reactorretail.com,
 Östgötagatan 85, 122 60 Stockholm

UPPDRAG NR	RITAD AV J. KRISTIANSEN
DATUM 2017-08-04	ANSVARIG J. KRISTIANSEN

EKLIDEN 104
 EKLIDEN101-104, 123 46 FARSTA
 FASAD, SYD, NORR REV B

SKALA A3 1:100	NUMMER A-40:42	BET B
-------------------	-------------------	----------